

PROJEKT BUDOWLANY

BUDOWY REKREACYJNEJ INFRASTRUKTURY NOWOCZESNEJ – ALTANA „GRZYBEK” W GMINIE STARY BRUS W MIEJSCOWOŚCI WOŁOSKOWOLA

Inwestor:

Gmina Stary Brus

Stary Brus 47A


22-244 Stary Brus

Adres inwestycji:

jednostka ewidencyjna:

061904_2.0012.35/1


PROJEKTANT

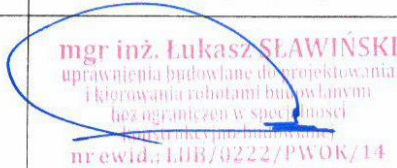Branża Funkcja	Imię i nazwisko	Nr uprawnień	Pieczęć i podpis
Budowlana Projektant	mgr inż. Łukasz SŁAWIŃSKI	LUB/0222/PWOK/14	

WŁODAWA, 4 lipca 2022 r.

OŚWIADCZENIE PROJEKTANA


Zgodnie z art. 20 Ustawy z dnia 7 lipca 1994r. Prawo budowlane (tj. Dz. U. z 2020 r. poz. 1333 z późn. zm.) niniejszym oświadczam, że projekt **budowlany budowy rekreacyjnej infrastruktury nowoczesnej – altana „GRZYBEK” w Gminie Stary Brus w miejscowości Wołoskowola** lokalizowanej na **dz. nr 35/1 w msc. Wołoskowola** został wykonany zgodnie z obowiązującymi przepisami oraz zasadami wiedzy technicznej.

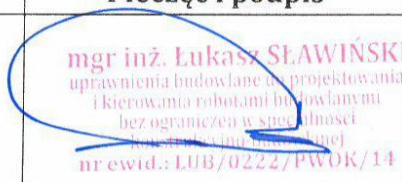Funkcja	Branża	Imię i nazwisko	Nr uprawnień	Pieczęć i podpis
Projektant	Budowlana	mgr inż. Łukasz Sławiński	LUB/0222/PWOK/14	 mgr inż. Łukasz SŁAWIŃSKI uprawnienia budowlane do projektowania i kierowania robotami budowlanymi bez ograniczeń w specjalności konstruktorskiej budowlanej nr ewid.: LUB/0222/PWOK/14

SPIS ZAWARTOŚCI OPRACOWANIA

PROJEKT TECHNICZNY (część konstrukcyjna)

1. Strona tytułowa do projektu technicznego	str. 1
2. Oświadczenia Projektanta	str. 2
3. Spis zawartości opracowania	str. 3
4. Uprawnienia budowlane i zaświadczenia z Regionalnej Izby Inżynierów Budownictwa	str. 4
5. Opis techniczny do zagospodarowania terenu	str. 7
6. Część rysunkowa zagospodarowania terenu	str. 9
7. Opis techniczny do projektu budowlanego	str. 10
8. Część rysunkowa do projektu budowlanego	str. 13

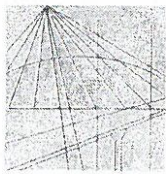

Lublin, dnia 2 grudnia 2014 r.

LOIIB.OKK.7131/263-7132/263/14

DECYZJA

Na podstawie: art. 24 ust. 1 pkt 2 ustawy z dnia 15 grudnia 2000 r. o samorządach zawodowych architektów, inżynierów budownictwa oraz urbanistów /tekst jednolity Dz. U. z 2013 r. poz. 932 ze zm./, art. 12 ust. 2 i 3, art. 12 ust. 4c pkt 1 i 2, art. 14 ust. 1 pkt 2 ustawy z dnia 7 lipca 1994 r. Prawo budowlane /tekst jednolity Dz. U. z 2013 r. poz. 1409 ze zm./, § 10 i § 12 ust. 1 rozporządzenia Ministra Infrastruktury i Rozwoju z dnia 11 września 2014 r. w sprawie samodzielnych funkcji technicznych w budownictwie /Dz. U. poz. 1278./, po ustaleniu, że zostały spełnione warunki w zakresie przygotowania zawodowego oraz złożeniu egzaminu na uprawnienia budowlane z wynikiem pozytywnym

Pan Łukasz Radosław SŁAWIŃSKI

magister inżynier

urodzony dnia 17 czerwca 1984 r. we Włodawie

otrzymuje

UPRAWNIENIA BUDOWLANE

Nr ewidencyjny: LUB/0222/PWOK/14

*do projektowania i kierowania robotami budowlanymi bez ograniczeń
w specjalności konstrukcyjno-budowlanej*


UZASADNIENIE


W związku z uwzględnieniem w całości żądania strony, na podstawie art. 107 § 4 K.p.a odstępuje się od uzasadnienia decyzji. Zakres nadanych uprawnień budowlanych wskazano na odwrocie decyzji.


Pouczenie :

Od decyzji niniejszej służy odwołanie do Krajowej Komisji Kwalifikacyjnej Polskiej Izby Inżynierów Budownictwa w Warszawie, za pośrednictwem Okręgowej Komisji Kwalifikacyjnej Lubelskiej Okręgowej Izby Inżynierów Budownictwa w Lublinie, w terminie 14 dni od daty jej doręczenia.

Skład orzekający Okręgowej Komisji Kwalifikacyjnej

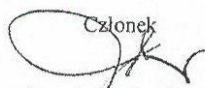
Członek

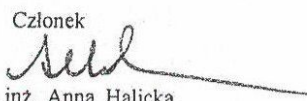inż. Jerzy Kamiński

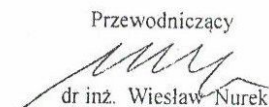Członek

dr hab. inż. Anna Halicka


Przewodniczący

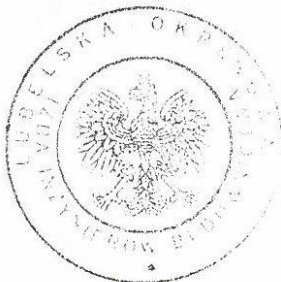dr inż. Wiesław Nurek

Otrzymują:

1. Pan Łukasz Sławiński
ul. M. Konopnickiej 31,
22-200 Włodawa
2. Główny Inspektor
Nadzoru Budowlanego
3. a/a



**ZA ZGODNOŚĆ
Z ORYGINAŁEM**



mgr inż. Łukasz SŁAWIŃSKI
uprawnienia budowlane do projektowania
i kierowania robotami budowlanymi
bez ograniczeń w specjalności
konstrukcyjno-budowlanej
nr ewid.: LUB/0222/PWOK/14


**Szczegółowy zakres uprawnień
do projektowania i kierowania robotami budowlanymi bez ograniczeń
w specjalności konstrukcyjno-budowlanej**


Pan Łukasz Radosław SŁAWIŃSKI

- I. Na mocy art. 12 ust. 1 pkt 1 - 5, art. 13 ust. 3 i 4 ustawy - Prawo budowlane, w zakresie objętym wymienioną specjalnością, niniejsze uprawnienia stanowią podstawę do:
- projektowania, sprawdzania projektów budowlanych w specjalności objętej niniejszymi uprawnieniami i sprawowania nadzoru autorskiego,
 - kierowania budową lub innymi robotami budowlanymi,
 - kierowania wytwarzaniem konstrukcyjnych elementów budowlanych oraz nadzór i kontrolę techniczną wytwarzania tych elementów,
 - wykonywania nadzoru inwestorskiego,
 - sprawowania kontroli technicznej utrzymania obiektów budowlanych, **bez ograniczeń.**
- II. Na mocy § 10 i § 12 ust. 1 rozporządzenia Ministra Infrastruktury i Rozwoju z dnia 11 września 2014 r. w sprawie samodzielnych funkcji technicznych w budownictwie / Dz. U. z 2014 r. poz. 1278/, uprawnienia budowlane w specjalności konstrukcyjno-budowlanej bez ograniczeń uprawniają do **projektowania konstrukcji obiektu i kierowania robotami budowlanymi w odniesieniu do konstrukcji oraz architektury obiektu.**
Sporządzania projektu zagospodarowania działki lub terenu, w zakresie specjalności objętej niniejszymi uprawnieniami.


Skład orzekający Okręgowej Komisji Kwalifikacyjnej

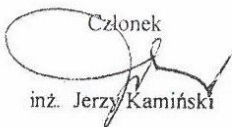
Członek

inż. Jerzy Kamiński

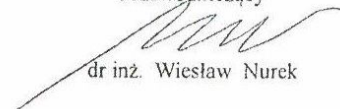Członek

dr hab. inż. Anna Halicka

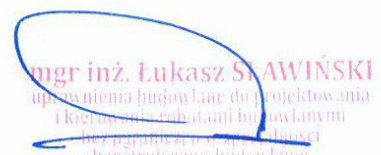Przewodniczący

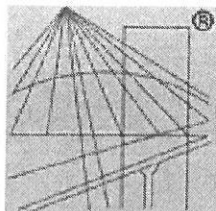dr inż. Wiesław Nurek

**ZA ZGODNOŚĆ
Z ORYGINAŁEM**


mgr inż. Łukasz SŁAWIŃSKI
uprawnienia budowlane do projektowania
i kierowania robotami budowlanymi
bez ograniczeń w specjalności
konstrukcyjno-budowlanej
nr ewid.: LBB/0222/PWOK/14



P O L S K A
I Z B A
I N Ż Y N I E R Ó W
B U D O W N I C T W A

Zaświadczenie

o numerze weryfikacyjnym:

LUB-FEC-DTQ-2RD *

Pan Łukasz Radosław Sławiński o numerze ewidencyjnym LUB/BO/0035/15
adres zamieszkania ul. Konopnickiej 31, 22-200 Włodawa
jest członkiem Lubelskiej Okręgowej Izby Inżynierów Budownictwa i posiada wymagane
ubezpieczenie od odpowiedzialności cywilnej.

Niniejsze zaświadczenie jest ważne od 2022-04-01 do 2023-03-31.

Zaświadczenie zostało wygenerowane elektronicznie i opatrzone bezpiecznym podpisem elektronicznym
weryfikowanym przy pomocy ważnego kwalifikowanego certyfikatu w dniu 2022-03-16 roku przez:

Joanna Gieroba, Przewodniczący Rady Lubelskiej Okręgowej Izby Inżynierów Budownictwa.

(Zgodnie art. 5 ust 2 ustawy z dnia 18 września 2001 r. o podpisie elektronicznym (Dz. U. 2001 Nr 130 poz. 1450) dane w postaci
elektronicznej opatrzone bezpiecznym podpisem elektronicznym weryfikowanym przy pomocy ważnego kwalifikowanego certyfikatu są
równoważne pod względem skutków prawnych dokumentom opatrzonym podpisami własnoręcznymi.)

* Weryfikację poprawności danych w niniejszym zaświadczeniu można sprawdzić za pomocą numeru weryfikacyjnego zaświadczenia na
stronie Polskiej Izby Inżynierów Budownictwa www.piib.org.pl lub kontaktując się z biurem właściwej Okręgowej Izby Inżynierów
Budownictwa.

OPIS TECHNICZNY

DO PROJEKTU ZAGOSPODAROWANIA TERENU

1. PRZEDMIOT INWESTYCJI

Przedmiotem opracowania jest projekt techniczny budowy altany rekreacyjno-wypoczynkowej w ramach zadania inwestycyjnego pn: „Budowa rekreacyjnej infrastruktury nowoczesnej - Altana „GRZYBEK” w gminie Stary Brus w miejscowości Wołoskowola”. Obiekt wolnostojący, parterowy, niepodpiwniczony o konstrukcji tradycyjnej drewnianej, przykryty dachem wielospadowym, drewnianym o poszyciu gontu papowego na pełnym deskowaniu lub desek na zakład.

2. ISTNIEJĄCY STAN ZAGOSPODAROWANIA DZIAŁKI

Teren opracowania do działka o nr ewid. 35/1 położona w miejscowości Wołoskowola. Działka o powierzchni 0,80 ha, zabudowana, częściowo ogrodzona, uzbrojona w infrastrukturę techniczną: energetyczną, wodociągową oraz kanalizację sanitarną. Przedmiotowa działka posiada dostęp do drogi publicznej za pomocą istniejącego zjazdu od strony południowej (dz. nr 73). Działka graniczy z terenami o podobnym sposobie zagospodarowania.

3. PROJEKTOWANE ZAGOSPODAROWANIE DZIAŁKI

- Projektowana inwestycja polegać będzie na budowie Altany rekreacyjno – wypoczynkowej jako obiektu parterowego, niepodpiwniczonego, o konstrukcji tradycyjnej drewnianej, z dachem wielospadowym.
- Z racji przeznaczenia zabudowa nie stanowić będzie zagrożenia hałasem ani nie wymaga przyłączenia mediów.
- Odprowadzenie wód deszczowych na teren własnej posesji.
- Nie projektuje się przekształceń terenu. Niwelacja terenu nie powoduje spływu wód opadowych na działki sąsiednie.
- Teren nie znajduje się na terenie górniczym.
- Teren, na którym projektowany jest obiekt budowlany nie jest wpisany do rejestru zabytków.
- Działka znajduje się w odległości powyżej 100 m od stanowiska archeologicznego.
- Przedmiotowa działka o nr. Ewid. 35/1 nie jest położona na obszarze objętym ochroną przyrody. Planowana inwestycja nie wpłynie negatywnie na środowisko naturalne. Uciążliwość związana ze wznoszeniem planowanej inwestycji ograniczy się wyłącznie na planowanej działce.


- Obszar oddziaływania obiektu ogranicza się do terenu przedmiotowej działki 35/1. Obszar oddziaływania wyznaczono na podstawie własnej analizy oraz przepisów art. 13, ust.1, art. 23, ust. 1, art. 271, pkt.1 Warunków Technicznych jakim powinny odpowiadać budynki i ich usytuowanie oraz stosuje się zapis art. 28, ust. 2 oraz art. 3, pkt. 20 Prawa Budowlanego.
- Gromadzenie odpadów bytowych - pojemniki, okresowo wywożone na składowisko odpadów. Pojemniki – kosze rozmieszczone na terenie obiektu .
- Dojazd i dojście wg stanu istniejącego .
- Odległości minimalne projektowanych obiektów :
 - od granicy z drogą publiczną (dz. nr 73) – 24,90 m
 - od najbliższej granicy z działką sąsiednią (dz. nr 35/2) – 5,26 m

4. Zestawienie powierzchni dla terenu działki o nr ewid. 35/1:

- powierzchnia zabudowy ist. budynku	-	121,28 m ²	-	5,51 %
- powierzchnia zabudowy proj. altany	-	34,35m ²	-	1,56 %
- powierzchnia biologicznie czynna	-	2 044,37 m ²	-	92,93 %
- powierzchnia rozpatrywanego terenu	-	2 200,00 m ²	-	100,00 %

opracował:

mgr inż. Łukasz SEAWIŃSKI
 uprawnienia budowlane do projektowania
 i kierowania robotami budowlanymi
 bez ograniczeń w szczególności
 konstrukcyjno-budowlanej
 nr ewid.: 1488/0222/PWOK/14

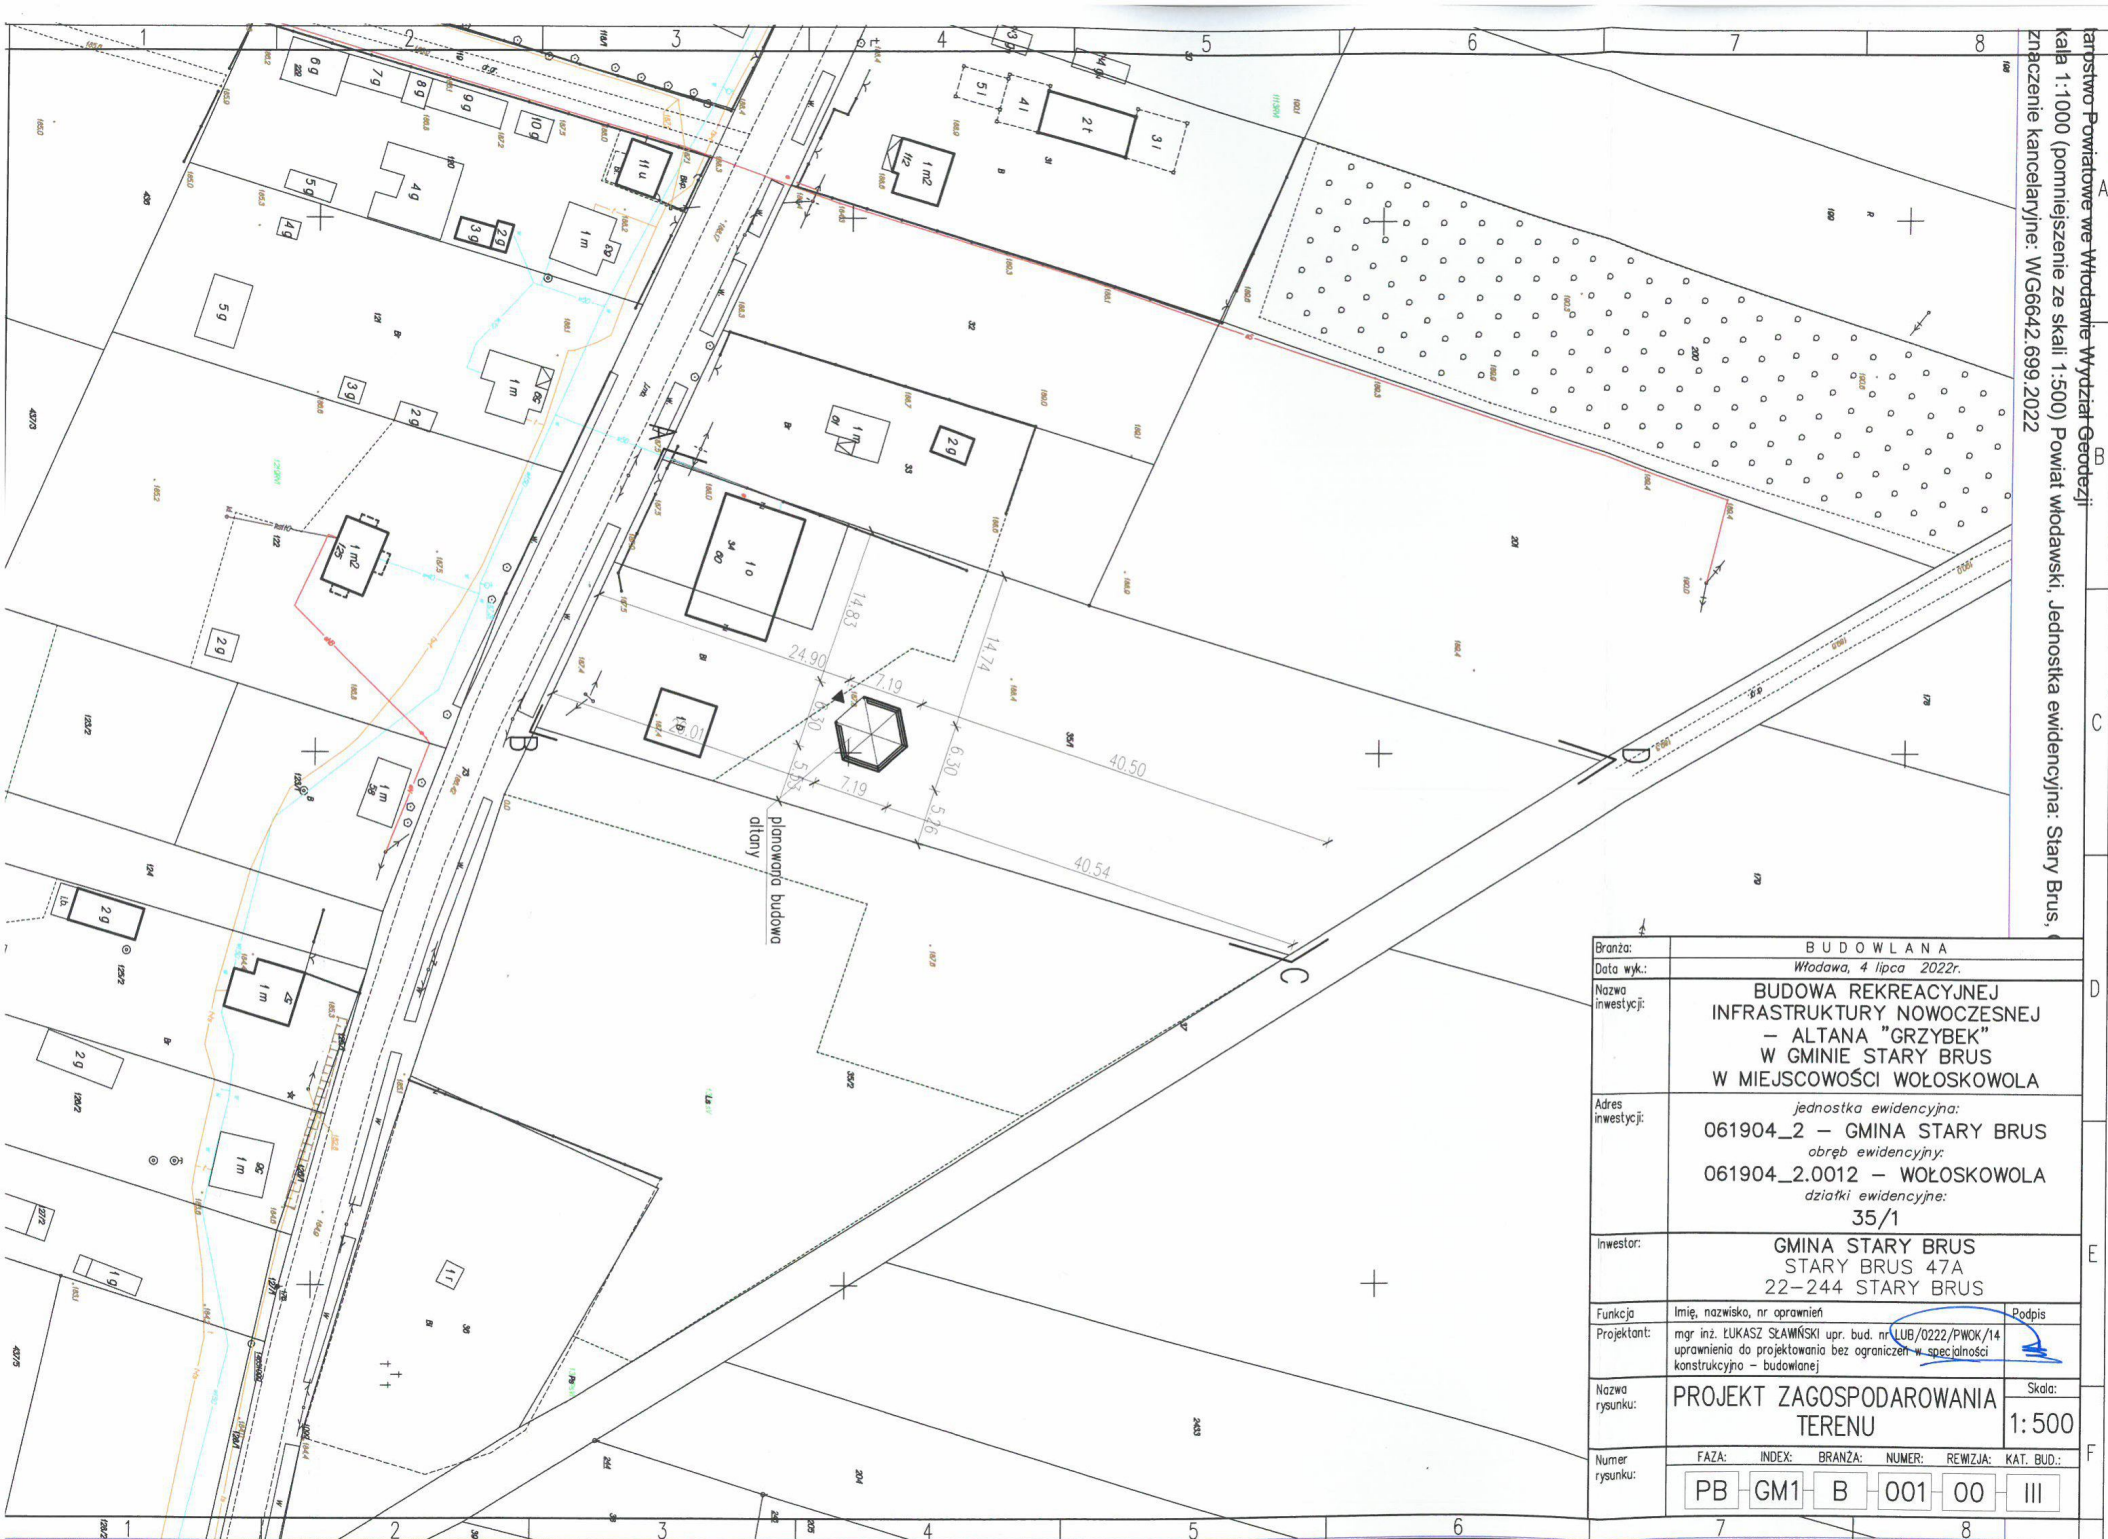

Powiatowe Włodawie Wydział Geodezji
 kala 1:1000 (pomniejszenie ze skali 1:500) Powiat włodawski, Jednostka ewidencyjna: Stary Brus,
 Znaczenie kancelaryjne: W.66642.699.2022

Branża:	BUDOWLANA	
Data wyk.:	Włodawa, 4 lipca 2022r.	
Nazwa inwestycji:	BUDOWA REKREACYJNEJ INFRASTRUKTURY NOWOCZESNEJ – ALTANA "GRZYBEK" W GMINIE STARY BRUS W MIEJSCOWOŚCI WOŁOSKOWOLA	
Adres inwestycji:	jednostka ewidencyjna: 061904_2 – GMINA STARY BRUS obręb ewidencyjny: 061904_2.0012 – WOŁOSKOWOLA działki ewidencyjne: 35/1	
Inwestor:	GMINA STARY BRUS STARY BRUS 47A 22–244 STARY BRUS	
Funkcja	Imię, nazwisko, nr uprawnień	Podpis
Projektant:	mgr inż. LUKASZ SCAWIŃSKI upr. bud. nr LUB/0222/PWOK/14 uprawnienia do projektowania bez ograniczeń w specjalności konstrukcyjno – budowlanej	
Nazwa rysunku:	PROJEKT ZAGOSPODAROWANIA TERENU	Skala: 1:500
Numer rysunku:	FAZA: INDEKS: BRANŻA: NUMER: REWIZJA: KAT. BUD.:	
	PB GM1 B 001 00 III	

OPIS TECHNICZNY
DO PROJEKTU BUDOWY REKREACYJNEJ INFRASTRUKTURY
NOWOCZESNEJ – ALTANA „GRZYBEK” W GMINIE STARY BRUS W MIEJSCOWOŚCI
WOŁOSKOWOLA

1. Podstawa opracowania

1.1. Przedmiotem opracowania jest projekt techniczny budowy altany rekreacyjno-wypoczynkowej w ramach zadania inwestycyjnego pn.: „Budowa rekreacyjnej infrastruktury nowoczesnej – Altana „GRZYBEK” w gminie Stary Brus w miejscowości Wołoskowola”. Obiekt wolnostojący, parterowy, niepodpiwniczony o konstrukcji tradycyjnej drewnianej, przykryty dachem wielospadowym, drewnianym o poszyciu z gontu papowego na pełnym deskowaniu lub desek na zakład.

1.2. Lokalizacja

Przedmiotowa budowa altany realizowana będzie w miejscowości Wołoskowola na działce nr ewidencyjny 35/1, gm. Stary Brus.

2. Dane ogólne i techniczne:

- powierzchnia zabudowy - 34,35 m²
- powierzchnia użytkowa - 32,37 m²
- kubatura - 102 m³
- Brak negatywnego działania na środowisko (hałas, wibracje, itp.).
- Poziom wód gruntowych poniżej posadowienia fundamentów.
- Jednostkowy obliczeniowy opór graniczny podłoża 0,15 Mpa.
- Strefa obciążenia śniegiem - III
- Strefa obciążenia wiatrem - I
- Kategoria geotechniczna obiektu - I

3. Rozwiązania architektoniczno – budowlane.

3.1. Forma i funkcja obiektu.

Budynek sezonowy, rekreacyjny w zabudowie wolnostojącej, parterowy, niepodpiwniczony. Budynek przykryty dachem wielospadowym o spadku połaci 35°.

3.2. Układ konstrukcyjny.

Budynek zaprojektowany został w technologii tradycyjnej drewnianej na słupach drewnianych o przekroju 15x15 cm. Dach konstrukcji drewnianej, jętkowej z drewna sosnowego klasy C – 24, o poszyciu z gontu papowego na pełnym deskowaniu lub desek na zakład. Posadowienie bezpośrednie na gruncie rodzimym za pośrednictwem stóp żelbetonowych.

3.3. Rozwiązania budowlane konstrukcyjno – materiałowe.

- Projektowana altan posadowiona bezpośrednio na gruncie rodzimym za pośrednictwem stóp betonowych z betonu B20 o przekroju 0,5 x 0,5 m i wys. h=40 cm
- Trzpienie, na których układana będzie podwalina konstrukcji altany z bloczków betonowych klasy B20, na zaprawie cementowej marki M4.
- Słupy drewniane 15 x 15 cm drewna sosnowego klasy C24 o wilgotności do 15% mocowane do marek kotwionych w fundamentach.
- Belki podwalinowe o przekroju 8 x 15 cm i oczepowe o przekroju 12 x 18 cm z drewna sosnowego klasy C24 o wilgotności do 15%.
- Elementy konstrukcji skręcane na śruby stalowe ϕ 14
- Jętki podwójne o przekroju 5 x 20 z przewiązkami co 50cm z drewna sosnowego klasy C30 o wilgotności do 15%.
- Barierki, poręcze – proste o przekroju poręczy 8 x 16 z drewna sosnowego klasy C24 o wilgotności do 15%.
- Podłoga z desek gr. 38cm z drewna sosnowego gr. 38mm (alternatywnie z kostki brukowej, betonowej wibroprasowanej na podsypce piasku średniego i podbudowie piaskowo-cementowej)
- Wiązba dachowa jętkowa o przekroju krokwi 8 x 18 cm. Konstrukcja więźby z drewna sosnowego klasy C 24 o wilgotności do 15%.

Konserwacja elementów drewnianych:

- zewnętrzne, wewnętrzne , ogniochronne – przeprowadzić wykonać zgodnie z normą.

4. Wykończenie budynku.

- Elementy drewniane impregnowane – jasny brąz.
- Dach i pokrycie – ciemny brąz.

UWAGA:

Impregnacja drewna środkami nie toksycznymi dopuszczonymi do stosowania w budownictwie wg wyboru inwestora. Dokładnie impregnować drewno wg instrukcji ITB 312 „Ochrona drewna budowlanego przed zagrzybieniem”. Zaleca się wykonanie impregnacji ciśnieniowej lub 12 godzinnej kąpieli.

5. Instalacje.

W obiekcie wiaty nie przewiduje się instalacji wewnętrznych.

6. Ekologia.

6.1. Emisja zanieczyszczeń gazowych, pyłowych i płynnych.

Obiekt nie będzie emitował zanieczyszczeń a tym samym spełnia warunki ochrony atmosfery.

6.2. Odpady stałe.

Niniejszy projekt nie zawiera opracowania dot. urządzeń na odpady i nieczystości stałe. Odpadki usuwane będą do ustawianych na działce pojemników.

6.3. Emisja hałasów oraz wibracji.

Projektowany obiekt altany ze względu na funkcję i wyposażenie nie wprowadza szczególnej emisji hałasu i wibracji.

6.4. Wpływ na istniejący drzewostan, powierzchnię ziemi, glebę, wody powierzchniowe i podziemne.

Projektowany obiekt nie powoduje szczególnego zacienienia otoczenia ze względu na swoją wysokość. Budynek nie wprowadza szczególnych zakłóceń w ekologicznej charakterystyce powierzchni ziemi, gleby, wód powierzchniowych i podziemnych. Użytkowanie altany pozwala na zachowanie biologiczne czynnego terenu działki poza powierzchnią zabudowaną.



Uwagi końcowe.

Roboty powinny być wykonywane zgodnie z zasadami sztuki budowlanej i przepisów BHP.

Materiały użyte do budowy powinny posiadać wymagane atesty i Aprobaty Techniczne, znak B dopuszczający do obrotu materiałami budowlanymi oraz pozytywną ocenę higieniczną wydaną przez Państwowy Zakład Higieny.


Opracował:

mgr inż. Łukasz STAWIŃSKI
uprawnienia budowlane do projektowania
i kierowania robotami budowlanymi
bez ograniczeń w zakresie
konstrukcji stalowej
nr ewid.: LUB/0222/PWDR/14

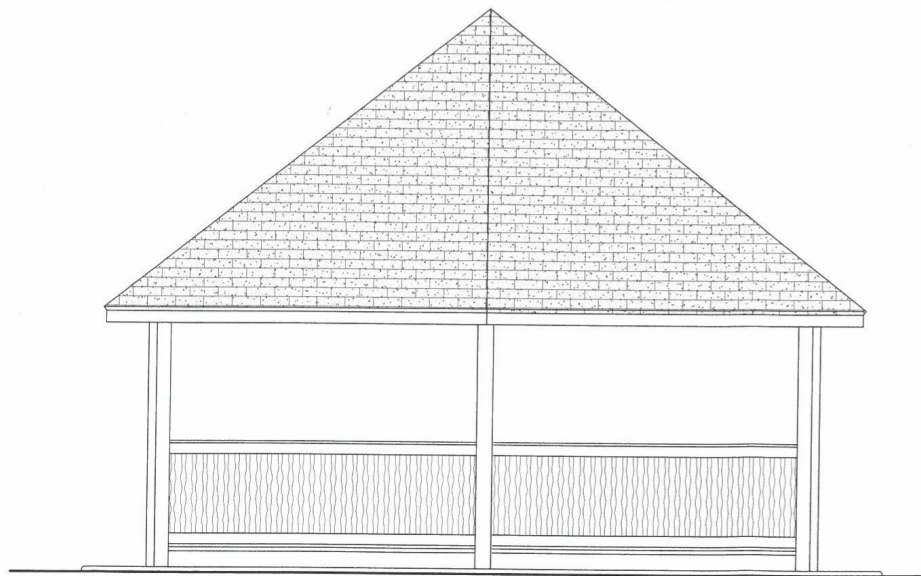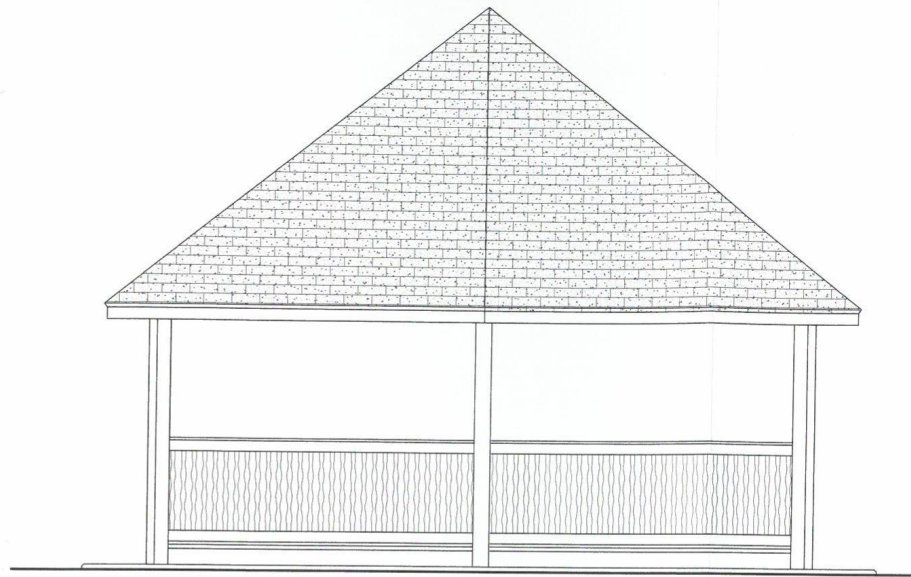


Branża:	BUDOWLANA		
Data wyk.:	Włodawa, 4 lipca 2022r.		
Nazwa inwestycji:	BUDOWA REKREACYJNEJ INFRASTRUKTURY NOWOCZESNEJ – ALTANA "GRZYBEK" W GMINIE STARY BRUS W MIEJSCOWOŚCI WOŁOSKOWOLA		
Adres inwestycji:	<i>jednostka ewidencyjna:</i> 061904_2 – GMINA STARY BRUS <i>obręb ewidencyjny:</i> 061904_2.0012 – WOŁOSKOWOLA <i>działki ewidencyjne:</i> 35/1		
Inwestor:	GMINA STARY BRUS STARY BRUS 47A 22-244 STARY BRUS		
Funkcja	Imię, nazwisko, nr uprawnień		Podpis
Projektant:	mgr inż. LUKASZ SŁAWIŃSKI upr. bud. nr LUB/0222/PWOK/14 uprawnienia do projektowania bez ograniczeń w specjalności konstrukcyjno – budowlanej		
Nazwa rysunku:	ELEWACJE BOCZNE		Skala: 1:50
Numer rysunku:	FAZA:	INDEX:	BRANŻA:
	PB	GM1	B
	NUMER:	REWIZJA:	KAT. BUD.:
	009	00	III

4A

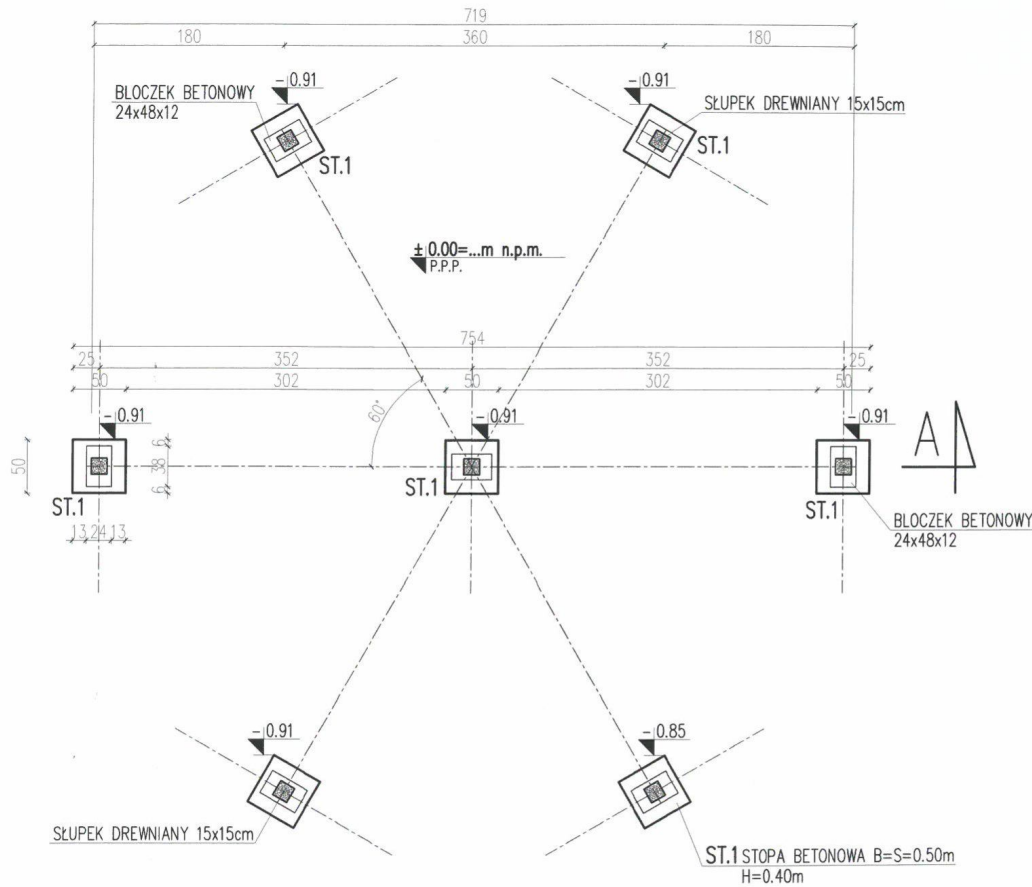


Branża:	BUDOWLANA		
Data wyk.:	Włodawa, 4 lipca 2022r.		
Nazwa inwestycji:	BUDOWA REKREACYJNEJ INFRASTRUKTURY NOWOCZESNEJ – ALTANA "GRZYBEK" W GMINIE STARY BRUS W MIEJSCOWOŚCI WOŁOSKOWOLA		
Adres inwestycji:	jednostka ewidencyjna: 061904_2 – GMINA STARY BRUS obwód ewidencyjny: 061904_2.0012 – WOŁOSKOWOLA działki ewidencyjne: 35/1		
Inwestor:	GMINA STARY BRUS STARY BRUS 47A 22-244 STARY BRUS		
Funkcja:	Imię, nazwisko, nr uprawnień		Podpis
Projektant:	mgr inż. ŁUKASZ ŚLAWIŃSKI upr. bud nr LUB/0222/PWOK/14 uprawnienia do projektowania bez ograniczeń w specjalności konstrukcyjno – budowlanej		
Nazwa rysunku:	RZUT FUNDAMENTÓW		Skala: 1:50
Numer rysunku:	FAZA:	INDEX:	BRANŻA: NUMER: REWIZJA: KAT. BUD.:
	PB	GM1	B 002 00 III

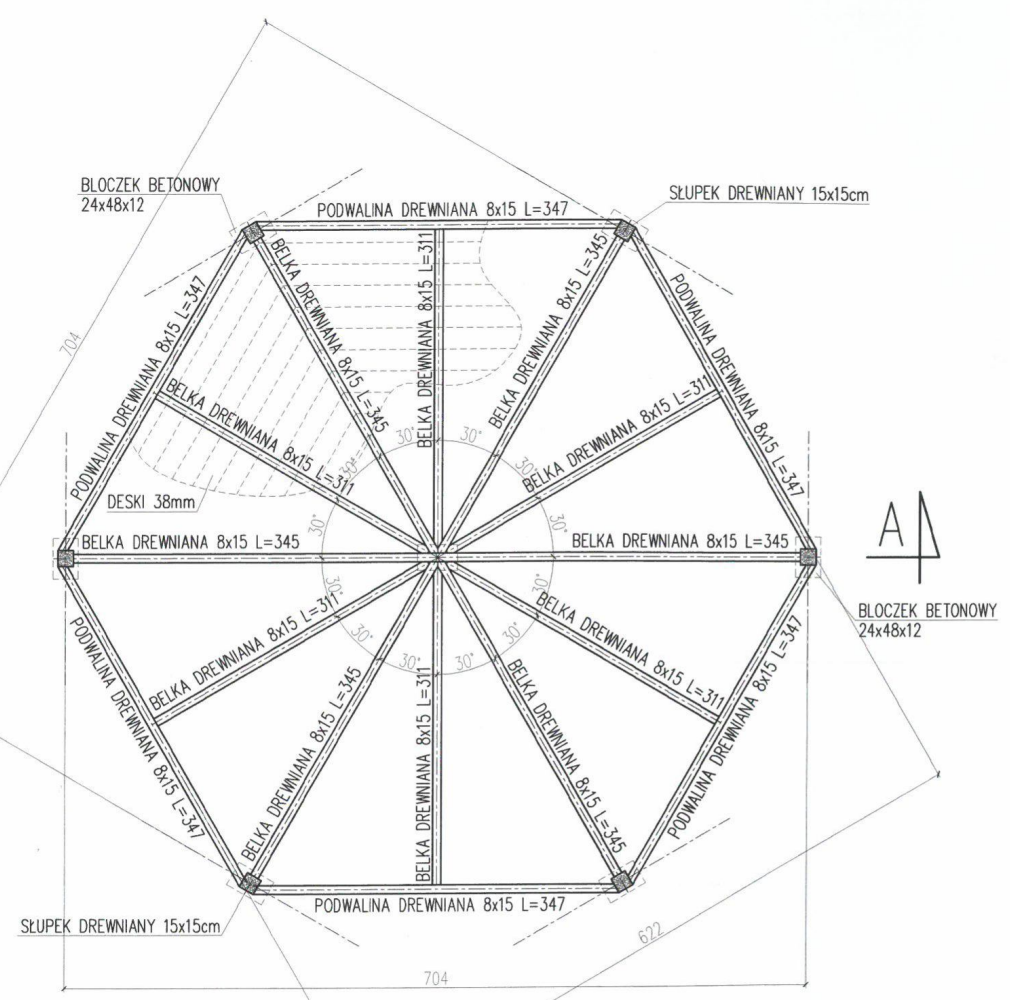


Branża:	BUDOWLANA				
Data wyk.:	Włodawa, 4 lipca 2022r.				
Nazwa inwestycji:	BUDOWA REKREACYJNEJ INFRASTRUKTURY NOWOCZESNEJ - ALTANA "GRZYBEK" W GMINIE STARY BRUS W MIEJSCOWOŚCI WOŁOSKOWOLA				
Adres inwestycji:	jednostka ewidencyjna: 061904_2 - GMINA STARY BRUS obręb ewidencyjny: 061904_2.0012 - WOŁOSKOWOLA działki ewidencyjne: 35/1				
Inwestor:	GMINA STARY BRUS STARY BRUS 47A 22-244 STARY BRUS				
Funkcja	Imię, nazwisko, nr uprawnień				Podpis
Projektant:	mgr inż. ŁUKASZ SŁAWIŃSKI upr. bud. nr LUB/0222/PWOK/14 uprawnienia do projektowania bez ograniczeń w specjalności konstrukcyjno - budowlanej				
Nazwa rysunku:	RZUT PODŁOGI				Skala: 1:50
Numer rysunku:	FAZA:	INDEX:	BRANŻA:	NUMER:	REWIZJA: KAT. BUD.:
	PB	GM1	B	003	00 III

4A

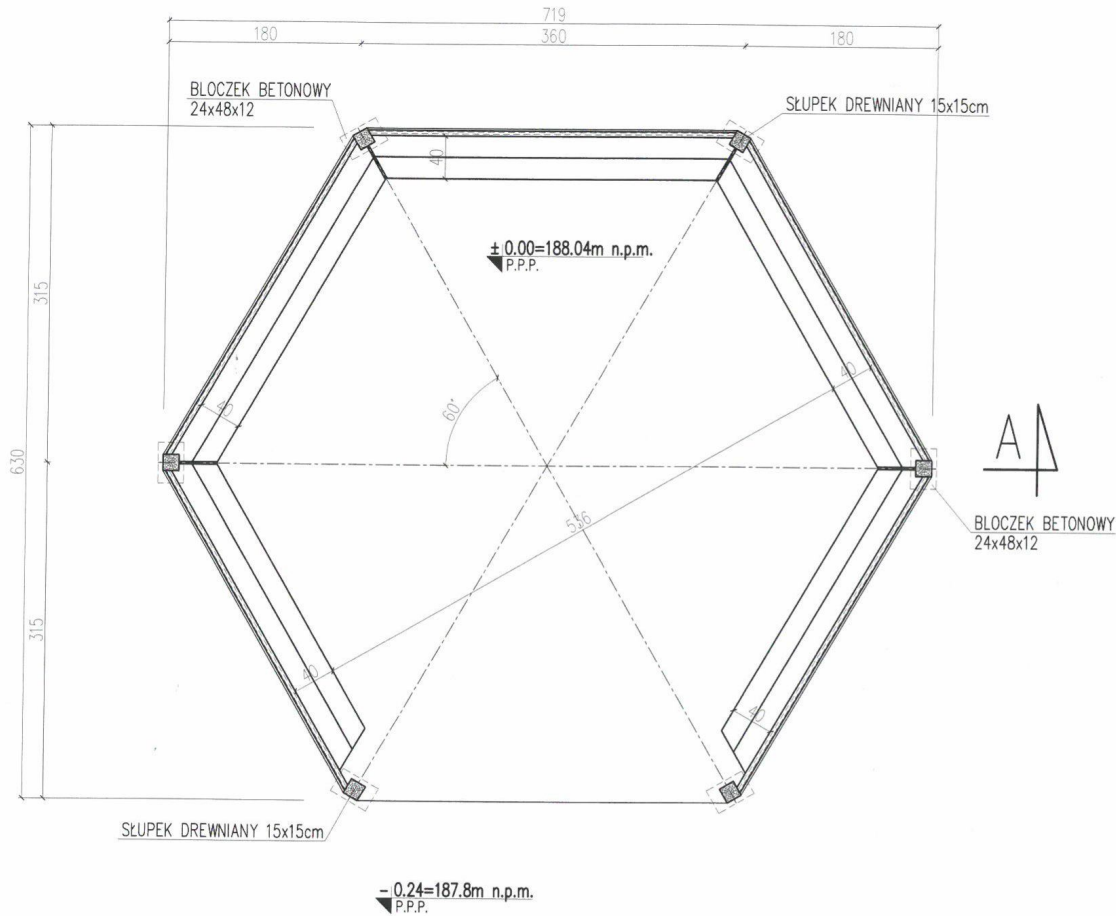


Branża:	BUDOWLANA	
Data wyk.:	Władawa, 4 lipca 2022r.	
Nazwa inwestycji:	BUDOWA REKREACYJNEJ INFRASTRUKTURY NOWOCZESNEJ – ALTANA "GRZYBEK" W GMINIE STARY BRUS W MIEJSCOWOŚCI WOŁOSKOWOLA	
Adres inwestycji:	jednostka ewidencyjna: 061904_2 – GMINA STARY BRUS obręb ewidencyjny: 061904_2.0012 – WOŁOSKOWOLA działki ewidencyjne: 35/1	
Inwestor:	GMINA STARY BRUS STARY BRUS 47A 22-244 STARY BRUS	
Funkcja	Imię, nazwisko, nr uprawnień	Podpis
Projektant:	mgr inż. ŁUKASZ SŁAWIŃSKI upr. bud. nr LUB/0222/PWOK/14 uprawnienia do projektowania bez ograniczeń w specjalności konstrukcyjno – budowlanej	
Nazwa rysunku:	RZUT PRZYZIEMIA	Skala: 1:50
Numer rysunku:	FAZA: INDEX: BRANŻA: NUMER: REWIZJA: KAT. BUD.:	
	PB GM1 B 004 00 III	

4A

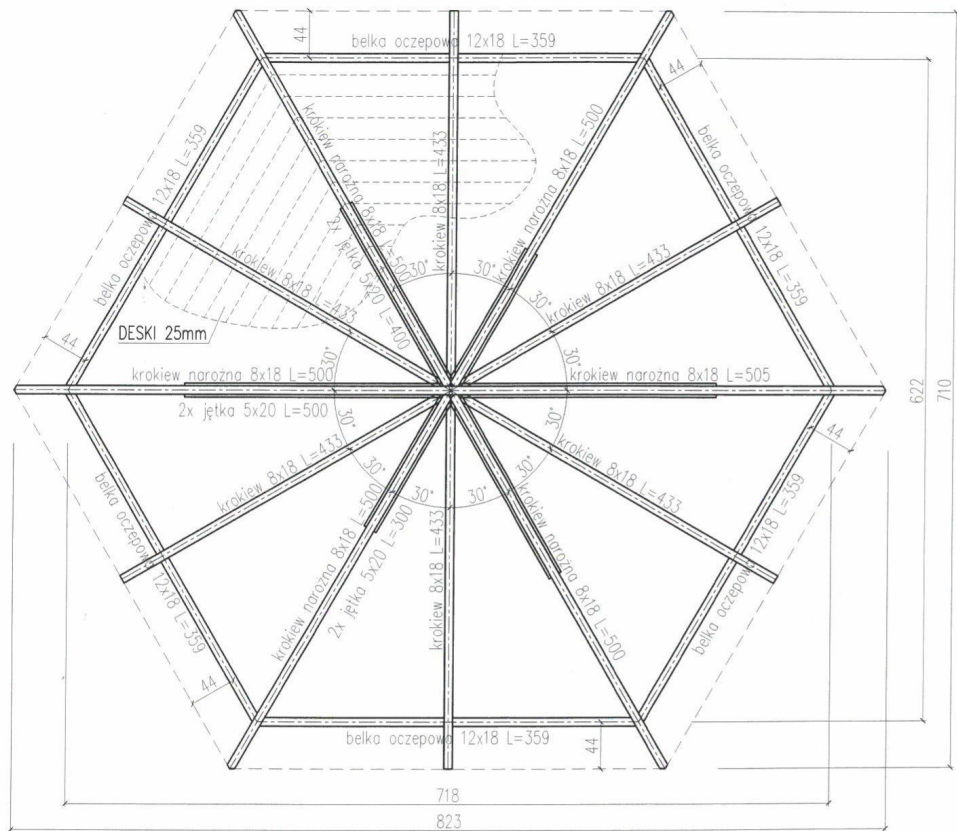


A

Branża:	BUDOWLANA		
Data wyk.:	Włodawa, 4 lipca 2022r.		
Nazwa inwestycji:	BUDOWA REKREACYJNEJ INFRASTRUKTURY NOWOCZESNEJ – ALTANA "GRZYBEK" W GMINIE STARY BRUS W MIEJSCOWOŚCI WOŁOSKOWOLA		
Adres inwestycji:	<i>jednostka ewidencyjna:</i> 061904_2 – GMINA STARY BRUS <i>obręb ewidencyjny:</i> 061904_2.0012 – WOŁOSKOWOLA <i>działki ewidencyjne:</i> 35/1		
Inwestor:	GMINA STARY BRUS STARY BRUS 47A 22-244 STARY BRUS		
Funkcja	Imię, nazwisko, nr uprawnień	Podpis	
Projektant:	mgr inż. LUKASZ SŁAWIŃSKI upr. bud. nr LUB/0222/PWOK/14 uprawnienia do projektowania bez ograniczeń w specjalności konstrukcyjno – budowlanej		
Nazwa rysunku:	RZUT WIĘŻBY DACHOWEJ		Skala: 1:50
Numer rysunku:	FAZA:	INDEX:	BRANŻA:
	PB	GM1	B
	NUMER:	REWIZJA:	KAT. BUD.:
	005	00	III

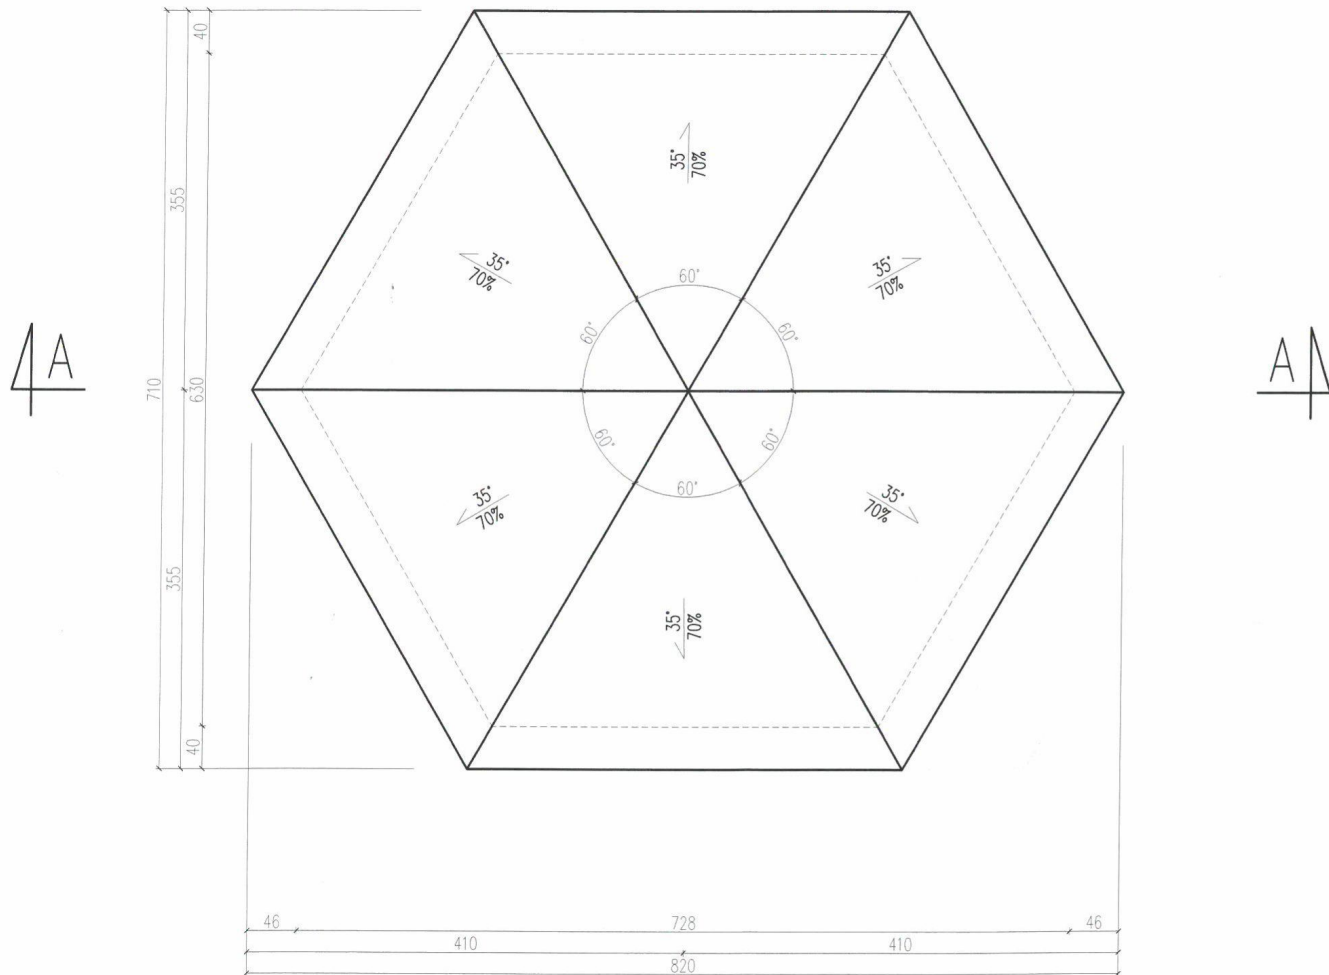

Branża:	BUDOWLANA		
Data wyk.:	Włodawa, 4 lipca 2022r.		
Nazwa inwestycji:	BUDOWA REKREACYJNEJ INFRASTRUKTURY NOWOCZESNEJ – ALTANA "GRZYBEK" W GMINIE STARY BRUS W MIEJSCOWOŚCI WOŁOSKOWOLA		
Adres inwestycji:	jednostka ewidencyjna: 061904_2 – GMINA STARY BRUS obręb ewidencyjny: 061904_2.0012 – WOŁOSKOWOLA działki ewidencyjne: 35/1		
Inwestor:	GMINA STARY BRUS STARY BRUS 47A 22-244 STARY BRUS		
Funkcja	Imię, nazwisko, nr uprawnień	Podpis	
Projektant:	mgr inż. ŁUKASZ SŁAWIŃSKI upr. bud. nr LUB/0222/PWOK/14 uprawnienia do projektowania bez ograniczeń w specjalności konstrukcyjno – budowlanej		
Nazwa rysunku:	RZUT DACHU		Skala: 1:50
Numer rysunku:	FAZA:	INDEX:	BRANŻA: NUMER: REWIZJA: KAT. BUD.:
	PB	GM1	B 006 00 III

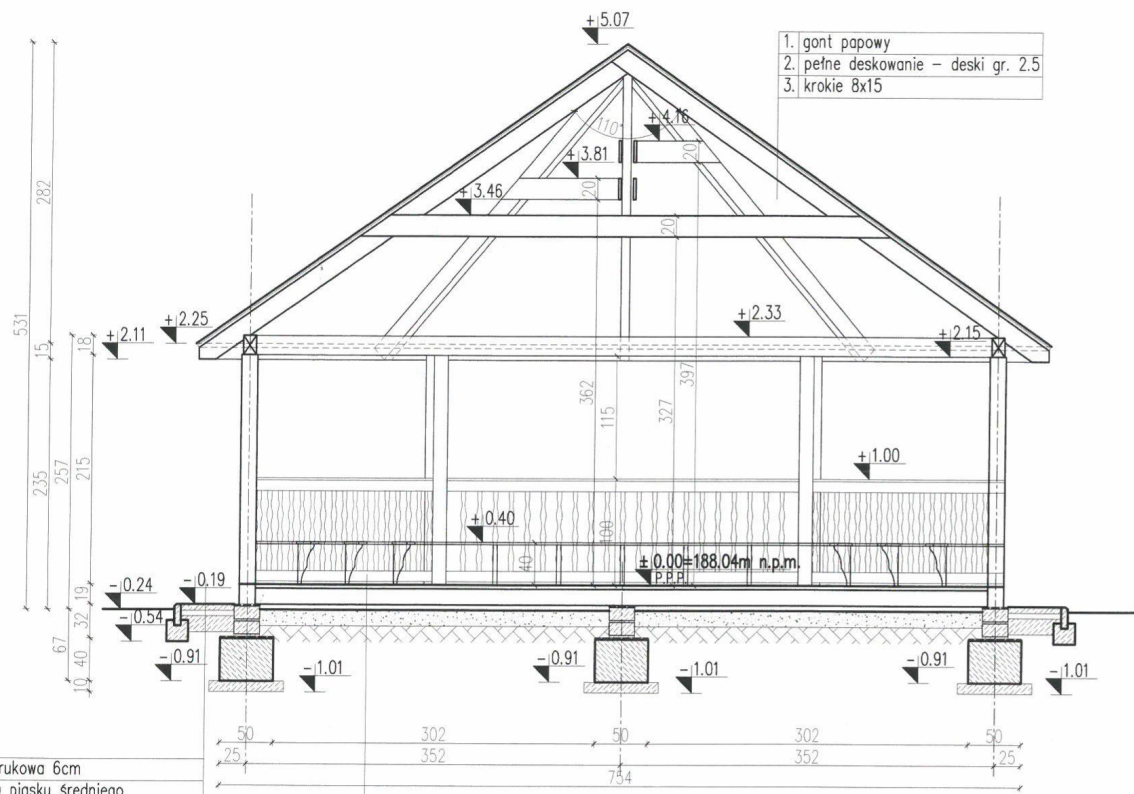

- 1. gont papowy
- 2. pełne deskowanie – deski gr. 2.5
- 3. krokie 8x15

- 1. kostka brukowa 6cm
- 2. podsypka piasku średniego
- 3. podkład piaskowo-cementowy ~15cm
- 4. grunt rodzimy

- 1. podłoga – deski gr. 38
- 2. podwalina 8x15
- 3. pustka powietrzna
- 4. podsypka piaskowa ~15cm
- 5. grunt rodzimy

Branża:	BUDOWLANA		
Data wyk.:	Włodawa, 4 lipca 2022r.		
Nazwa inwestycji:	BUDOWA REKREACYJNEJ INFRASTRUKTURY NOWOCZESNEJ – ALTANA "GRZYBEK" W GMINIE STARY BRUS W MIEJSCOWOŚCI WOŁOSKOWOLA		
Adres inwestycji:	<i>jednostka ewidencyjna:</i> 061904_2 – GMINA STARY BRUS <i>obręb ewidencyjny:</i> 061904_2.0012 – WOŁOSKOWOLA <i>działki ewidencyjne:</i> 35/1		
Inwestor:	GMINA STARY BRUS STARY BRUS 47A 22-244 STARY BRUS		
Funkcja	Imię, nazwisko, nr uprawnień	Podpis	
Projektant:	mgr inż. ŁUKASZ ŚLAWŃSKI upr. bud. nr LUB/0222/PWOK/14 uprawnienia do projektowania bez ograniczeń w spec. planości konstrukcyjno – budowlanej		
Nazwa rysunku:	PRZEKRÓJ A-A		Skala: 1:50
Numer rysunku:	FAZA:	INDEX:	BRANŻA: NUMER: REWIZJA: KAT. BUD.:
	PB	GM1	B 007 00 III



Branża:	BUDOWLANA		
Data wyk.:	Włodawa, 4 lipca 2022r.		
Nazwa inwestycji:	BUDOWA REKREACYJNEJ INFRASTRUKTURY NOWOCZESNEJ – ALTANA "GRZYBEK" W GMINIE STARY BRUS W MIEJSCOWOŚCI WOŁOSKOWOLA		
Adres inwestycji:	jednostka ewidencyjna: 061904_2 – GMINA STARY BRUS obręb ewidencyjny: 061904_2.0012 – WOŁOSKOWOLA działki ewidencyjne: 35/1		
Inwestor:	GMINA STARY BRUS STARY BRUS 47A 22-244 STARY BRUS		
Funkcja	Imię, nazwisko, nr uprawnień	Podpis	
Projektant:	mgr inż. LUKASZ SKAWIŃSKI upr. bud. nr LUB/0222/PWOK/14 uprawnienia do projektowania bez ograniczeń w specjalności konstrukcyjno – budowlanej		
Nazwa rysunku:	ELEWACJA PRZEDNIA, ELEWACJA TYLNA		Skala: 1:50
Numer rysunku:	FAZA:	INDEX:	BRANŻA: NUMER: REWIZJA: KAT. BUD.:
	PB	GM1	B 008 00 III